


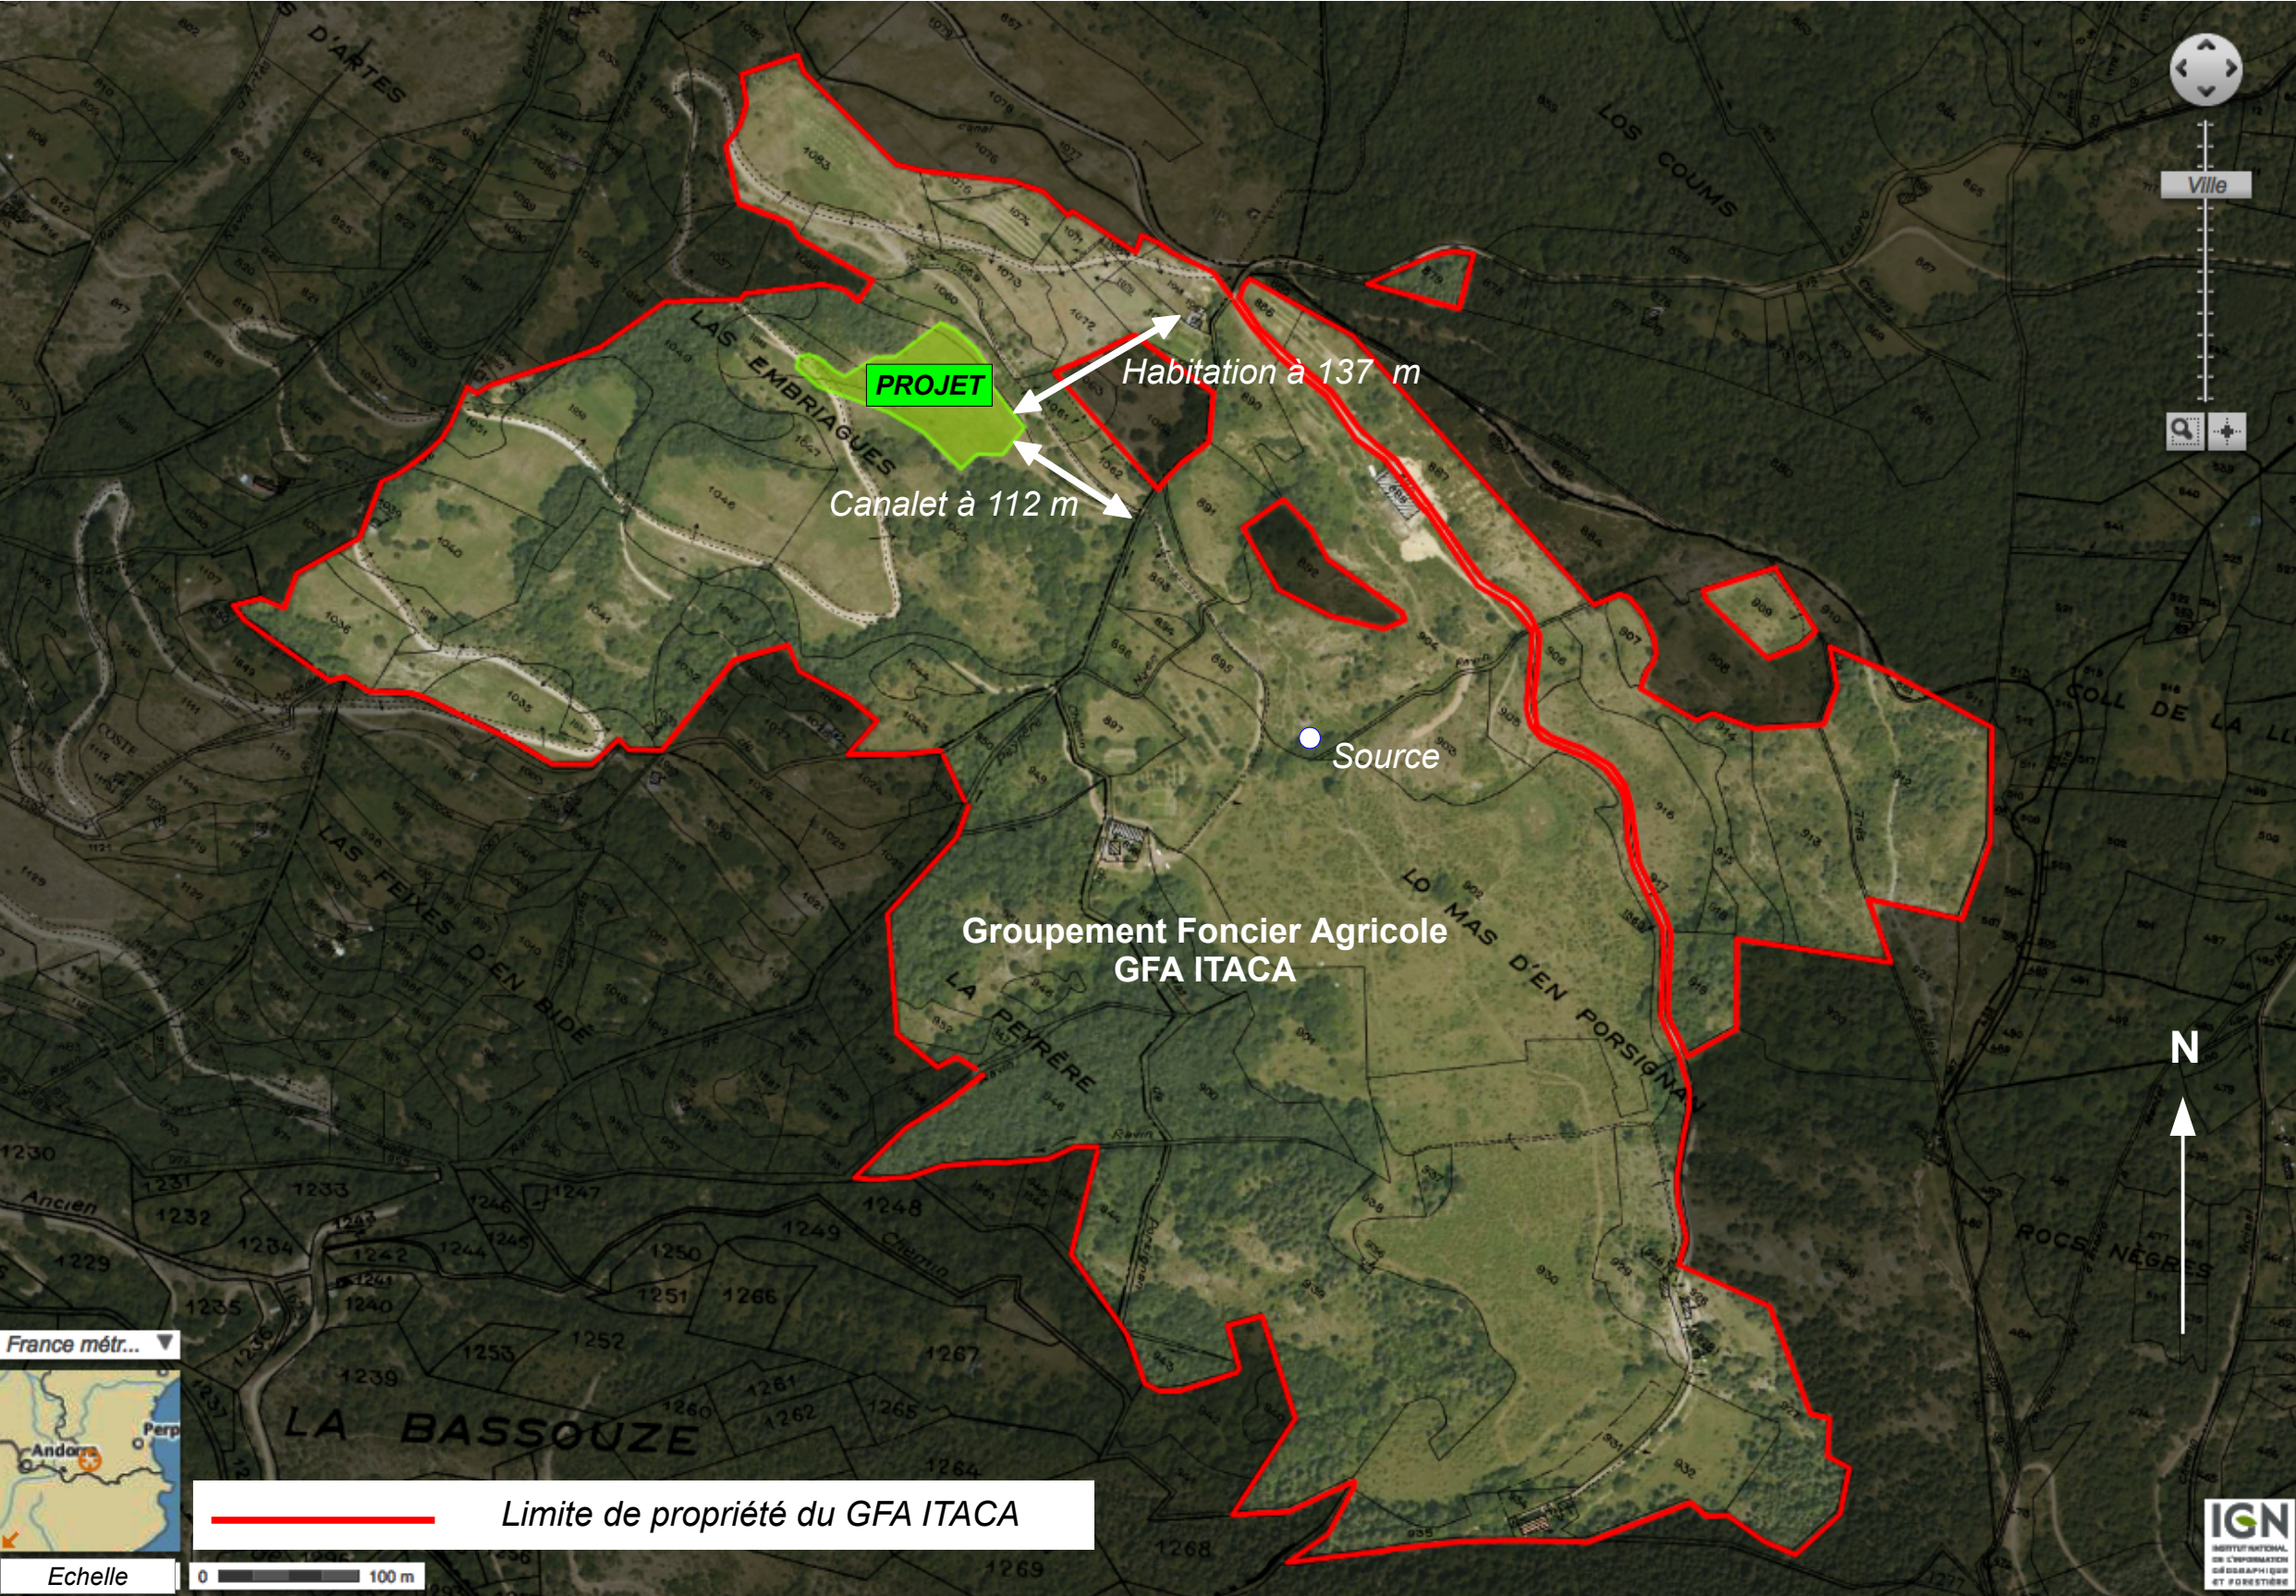

MAITRE D'OUVRAGE :	Guillaume HUSSON Los Coums 66360 NYER	DOCUMENT :	PC1	PHASE :	PC	INDICE DE MODIFICATION :	REFERENCE DOCUMENT :
				DATE :	21 mars 2014		
				ECH. :	1:1		
PROJET :	Construction de 2 bâtiments agricoles lieu-dit "Las Embriagues" - 66360 NYER	MAITRE D'OEUVRE :	PHILIPPE MARTIN ARCHITECTE 9 et 11 Boulevard de Russie 03200 VICHY - tel : 04 70 31 57 27				2