


Façade Ouest - Bâtiment Élevage

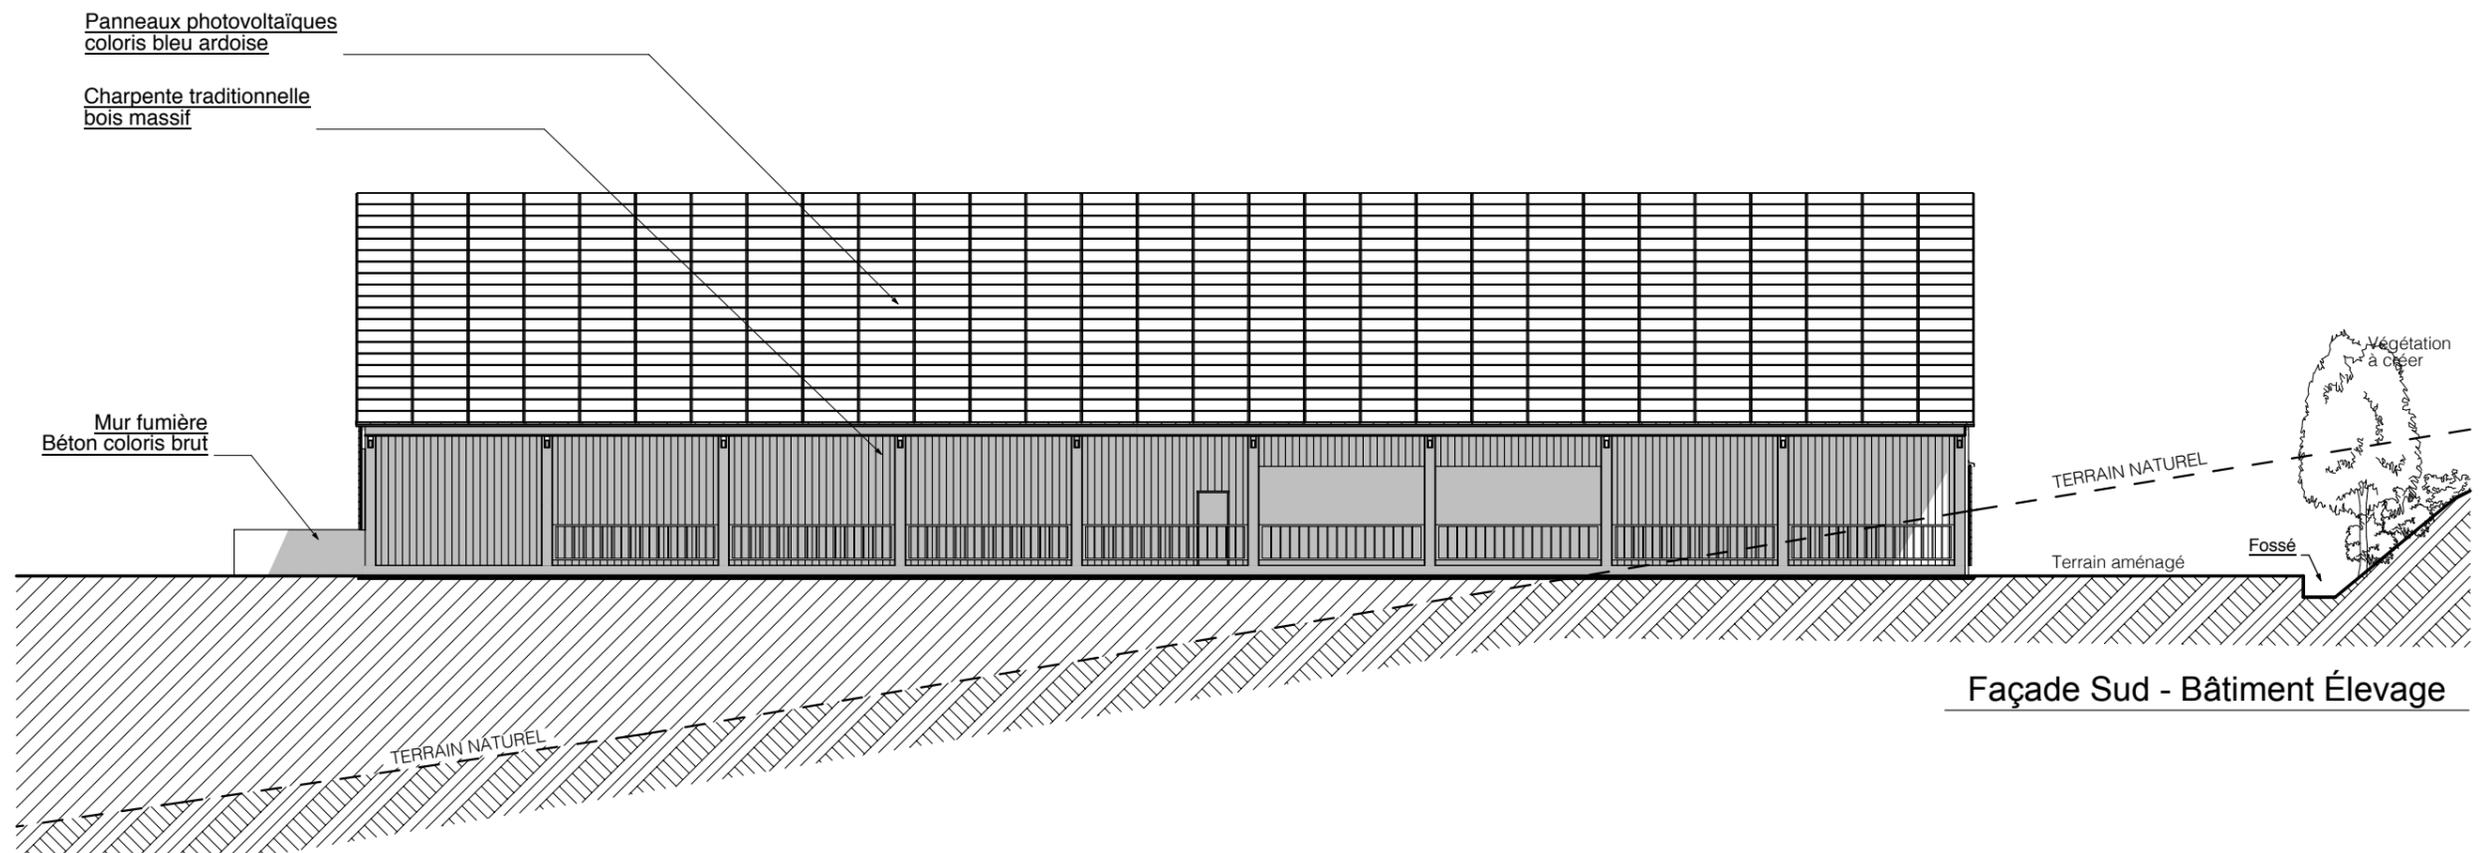

Façade Sud - Bâtiment Élevage

<p>MAÎTRE D'OUVRAGE :</p> <p>Guillaume HUSSON Los Coums 66360 NYER</p>	<p>DOCUMENT :</p> <p>PC5</p>	<p>PHASE : PC</p> <p>DATE : 21 mars 2014</p>	<p>INDICE DE MODIFICATION :</p>	<p>REFERENCE DOCUMENT :</p> <p>8</p>
<p>PROJET :</p> <p>Construction de 2 bâtiments agricoles lieu-dit "Las Embriagues" - 66360 NYER</p>	<p>MAÎTRE D'ŒUVRE :</p> <p>PHILIPPE MARTIN ARCHITECTE 9 et 11 Boulevard de Russie 03200 VICHY - tel : 04 70 31 57 27</p>	<p>ECH. : 1:200</p>		