


Panneaux photovoltaïques
coloris bleu ardoise

Bardage bois planches brutes,
non traité, coloris gris argenté avec le temps


Charpente traditionnelle
bois massif

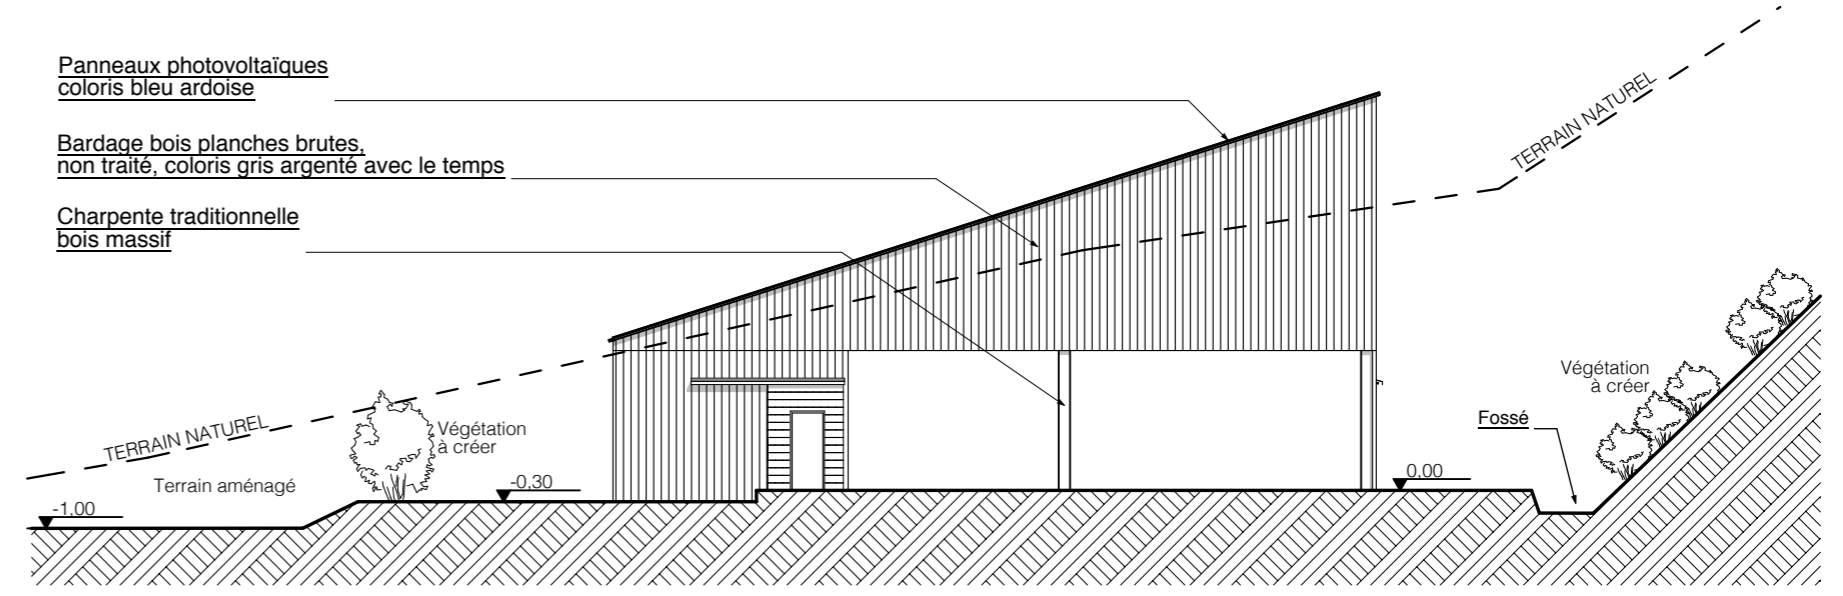

Façade Est - Bâtiment Élevage

Désenfumage

Bardage bois planches brutes,
non traité, coloris gris argenté avec le temps

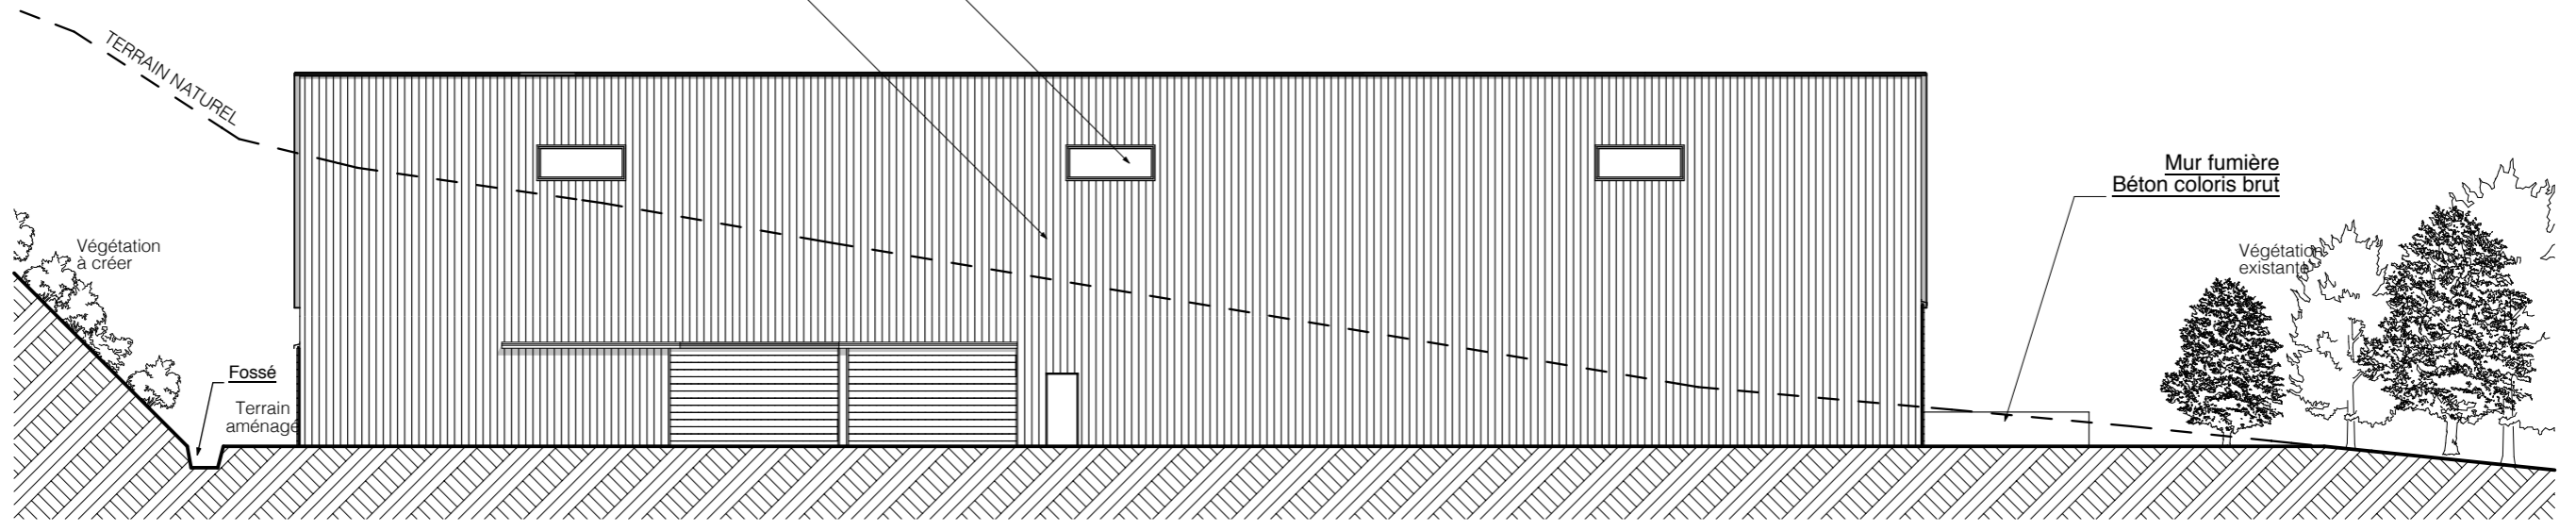

Façade Nord - Bâtiment Élevage

MAITRE D'OUVRAGE : Guillaume HUSSON Los Coums 66360 NYER	DOCUMENT : <p style="text-align: center;">PC5</p>	PHASE : <p style="text-align: center;">PC</p> DATE : 21 mars 2014	INDICE DE MODIFICATION : 	REFERENCE DOCUMENT : <p style="text-align: center;">7</p>
PROJET : Construction de 2 bâtiments agricoles lieu-dit "Las Embriagues" - 66360 NYER	MAITRE D'OEUVRE : PHILIPPE MARTIN ARCHITECTE 9 et 11 Boulevard de Russie 03200 VICHY - tel : 04 70 31 57 27	ECH. : 1:200		